


客席数 : 365席

クロスランドおやべ

〒932-0821 富山県小矢部市鷺島10

TEL 0766-68-0932

FAX 0766-68-0939

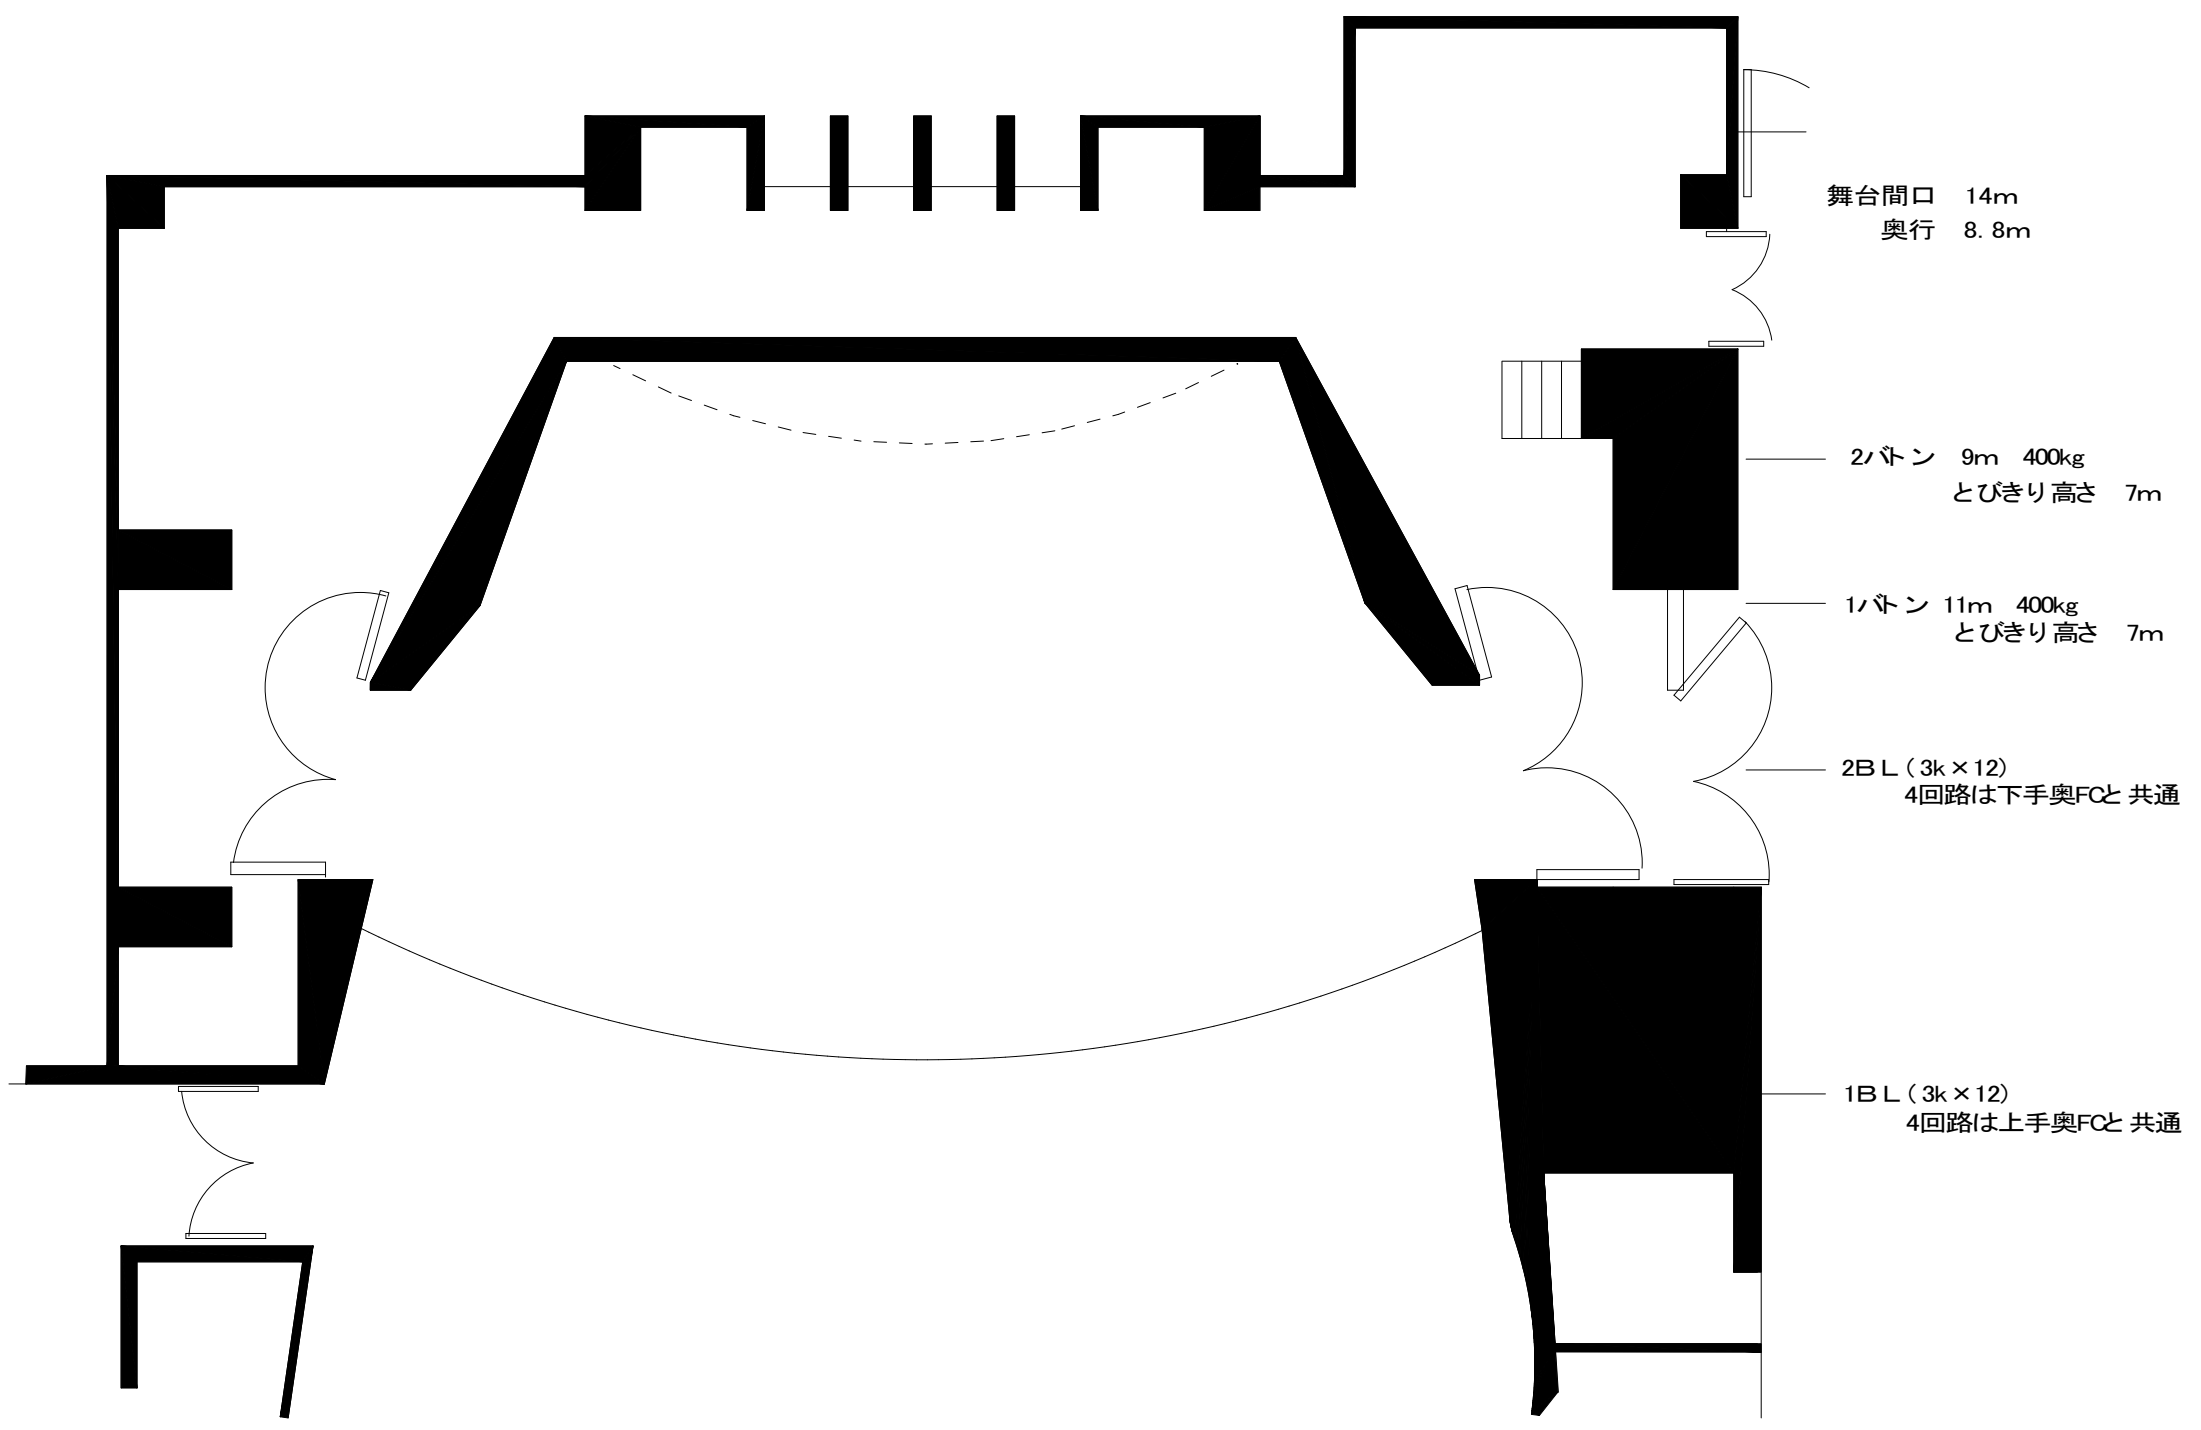


舞台間口 14m
奥行 8.8m

2/トン 9m 400kg
とびきり高さ 7m

1/トン 11m 400kg
とびきり高さ 7m

2B L (3k x 12)
4回路は下手奥FCと共通

1B L (3k x 12)
4回路は上手奥FCと共通

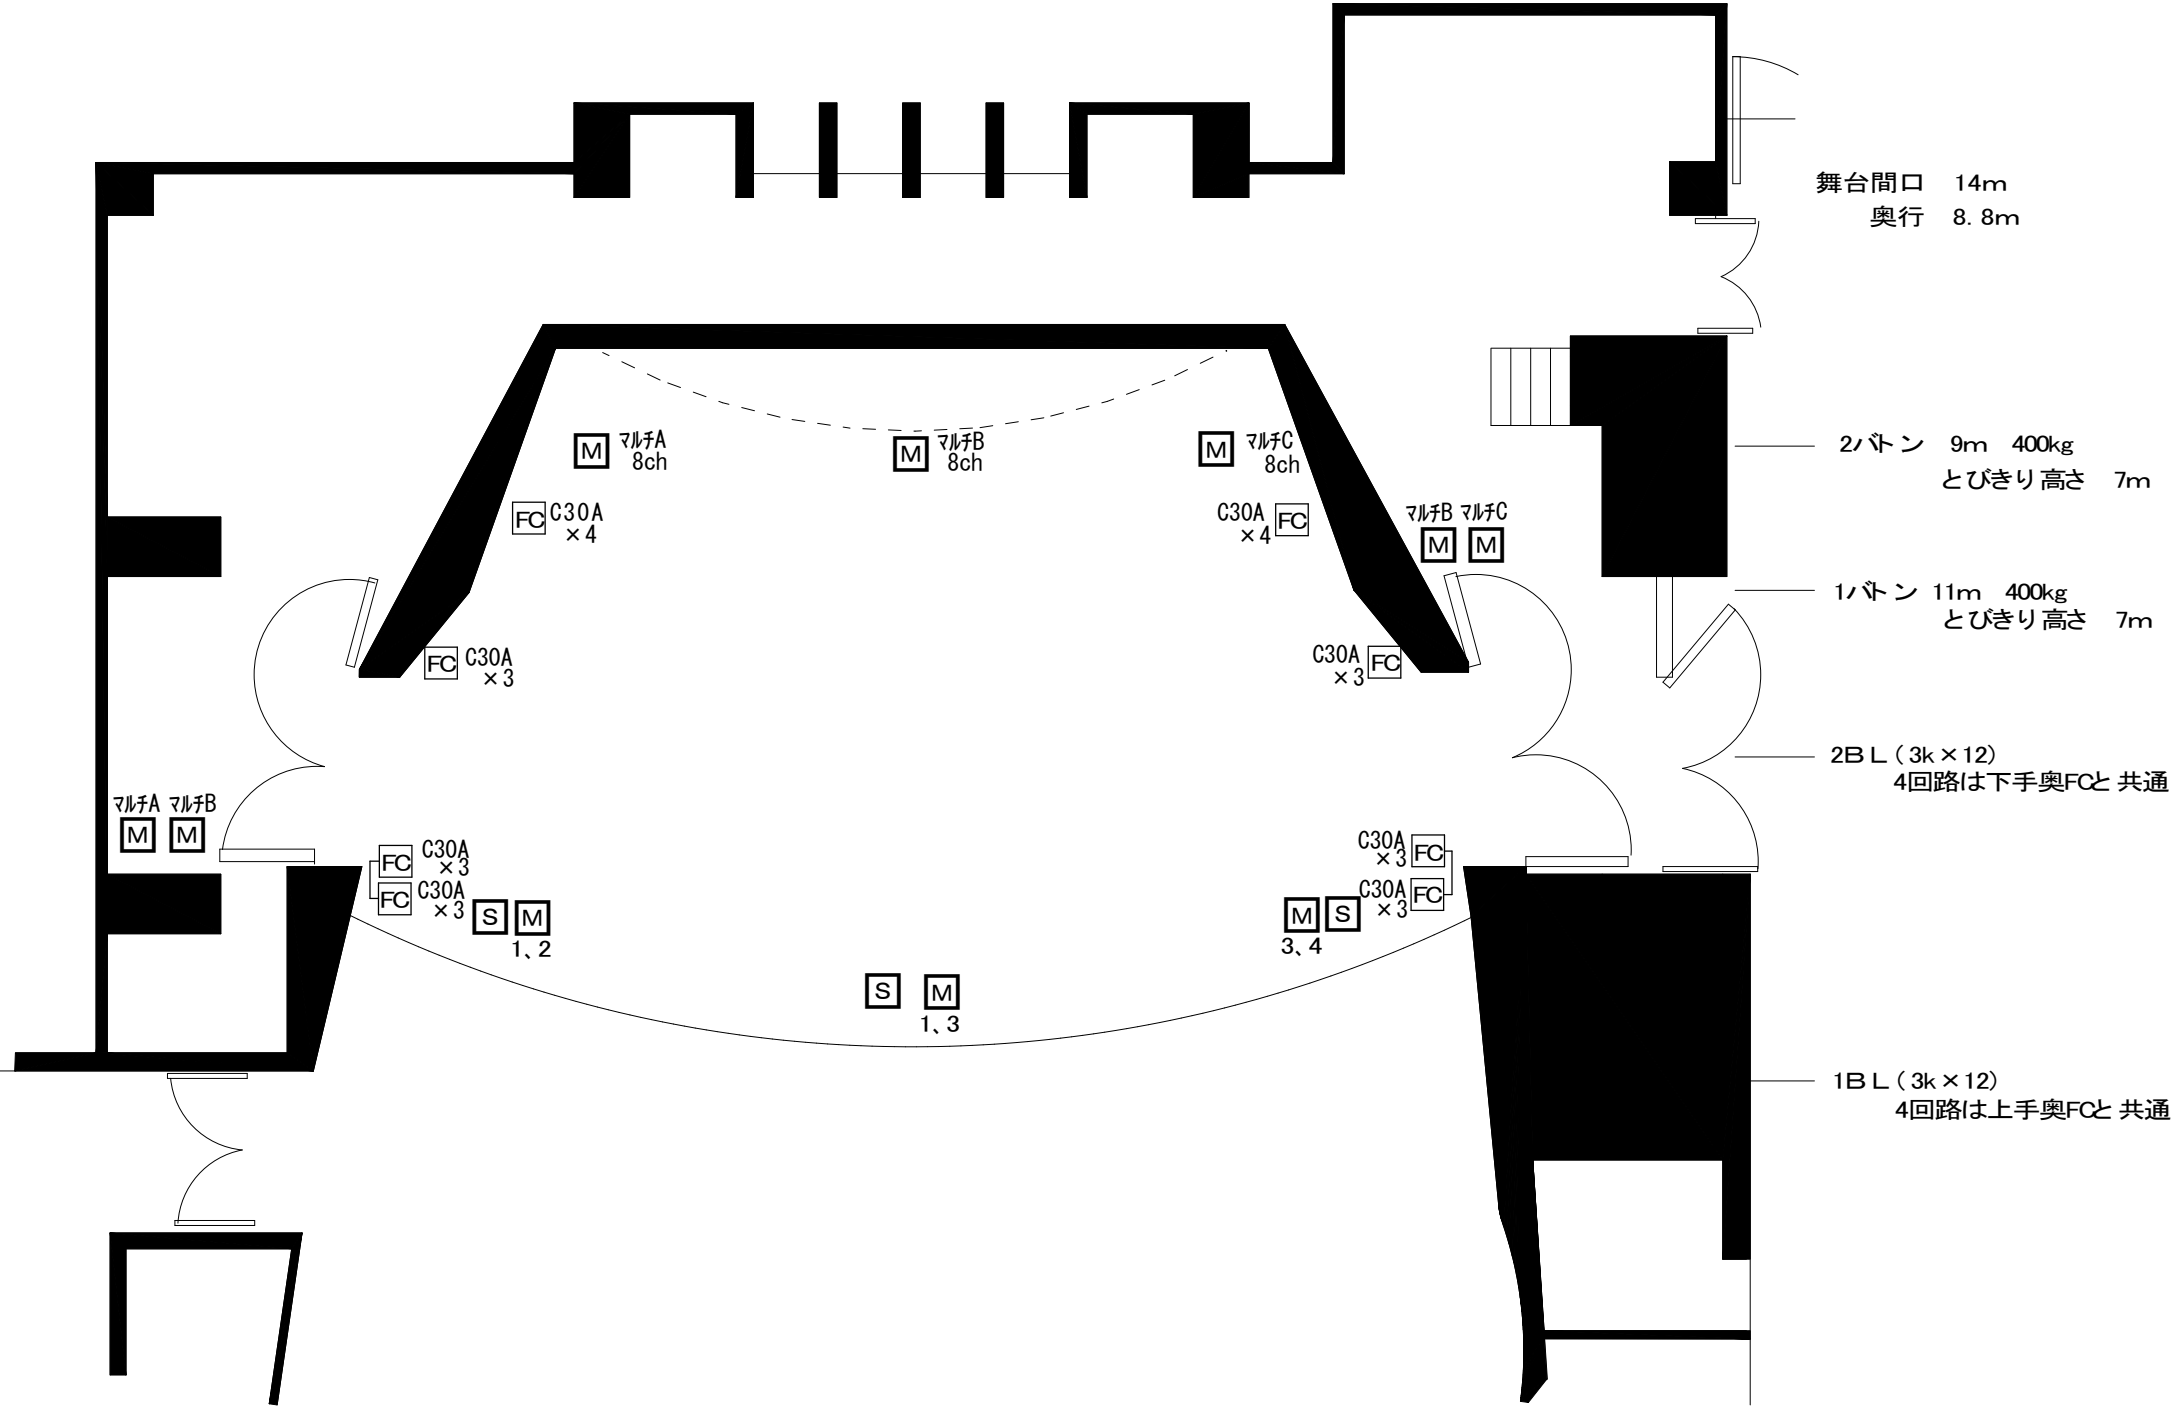

舞台間口 14m
奥行 8.8m

2ノットン 9m 400kg
とびきり高さ 7m

1ノットン 11m 400kg
とびきり高さ 7m


2B L (3k x 12)
4回路は下手奥FCと共通

1B L (3k x 12)
4回路は上手奥FCと共通

クロスランドセンター 建築面積 5,556 m² 延床面積 8,067 m²

| | メインホール | セレナホール |
|-------|---|--|
| 客席数 | 932席 1階 692席、2階 127席、3階 113席 | 365席 |
| 舞台 | 間口 16.6m (9間1尺) 奥行 12m (6間3尺) 框 14.6m 高さ 8m (4間2尺) | 間口 14m (7間4尺) 奥行 8.8m (4間5尺) |
| 舞台面積 | 374 m ² (約113坪) | 102 m ² (約30坪) |
| 客席面積 | 660 m ² (約200坪) | 360 m ² (約110坪) |
| 平土間面積 | 1,034 m ² (約313坪) 舞台+客席 | |
| 舞台吊物 | 美術バトン 13本(手動) 照明バトン 8列(電動) スクリーン 12,700×4,700(mm) | 美術バトン 2本(電動) 照明バトン 2列(電動) スクリーン 6,000×6,000(mm) |
| 楽屋 | 楽屋A1 エットハ ^ス 付(19 m ²) 楽屋A2 エットハ ^ス 付(19 m ²) 楽屋B1 洗面台付(29 m ²) 楽屋B2 洗面台付(29 m ²) 楽屋C 2分割可能(61 m ²) | 控室#1 エットハ ^ス 付(12 m ²) 控室#2 エットハ ^ス 付(11 m ²) 控室 2分割可能(55 m ²) |
| その他 | 主催者控室 (23 m ²) 楽屋事務室 (24 m ²) 応接会議室 (21 m ²) スタッフ控室 (22 m ²) シャワー室 (2室) パントリー (18 m ²) ホワイエ(1階) (233 m ² 約70坪) | シャワー室 (1室) ホワイエ (162 m ² 約49坪) |

| | | | |
|-----------|-------------------------|--------------|-----------------|
| スタジオ1 | 53 m ² 15坪 | 机8台、椅子20脚付 | カーペット敷 |
| スタジオ2 | 134 m ² 40坪 | 机15台、椅子40脚付 | フローリング + カーペット敷 |
| スタジオ3 | 50 m ² 16坪 | 机8台、椅子20脚付 | カーペット敷 |
| 会議室 | 74 m ² 22坪 | 椅子23脚 | カーペット敷 |
| 和室(和室控室) | 53 m ² 24畳 | 座卓18台 和室控室4畳 | |
| ギャラリー | 63 m ² 19坪 | | |
| エントランスホール | 503 m ² 152坪 | | |

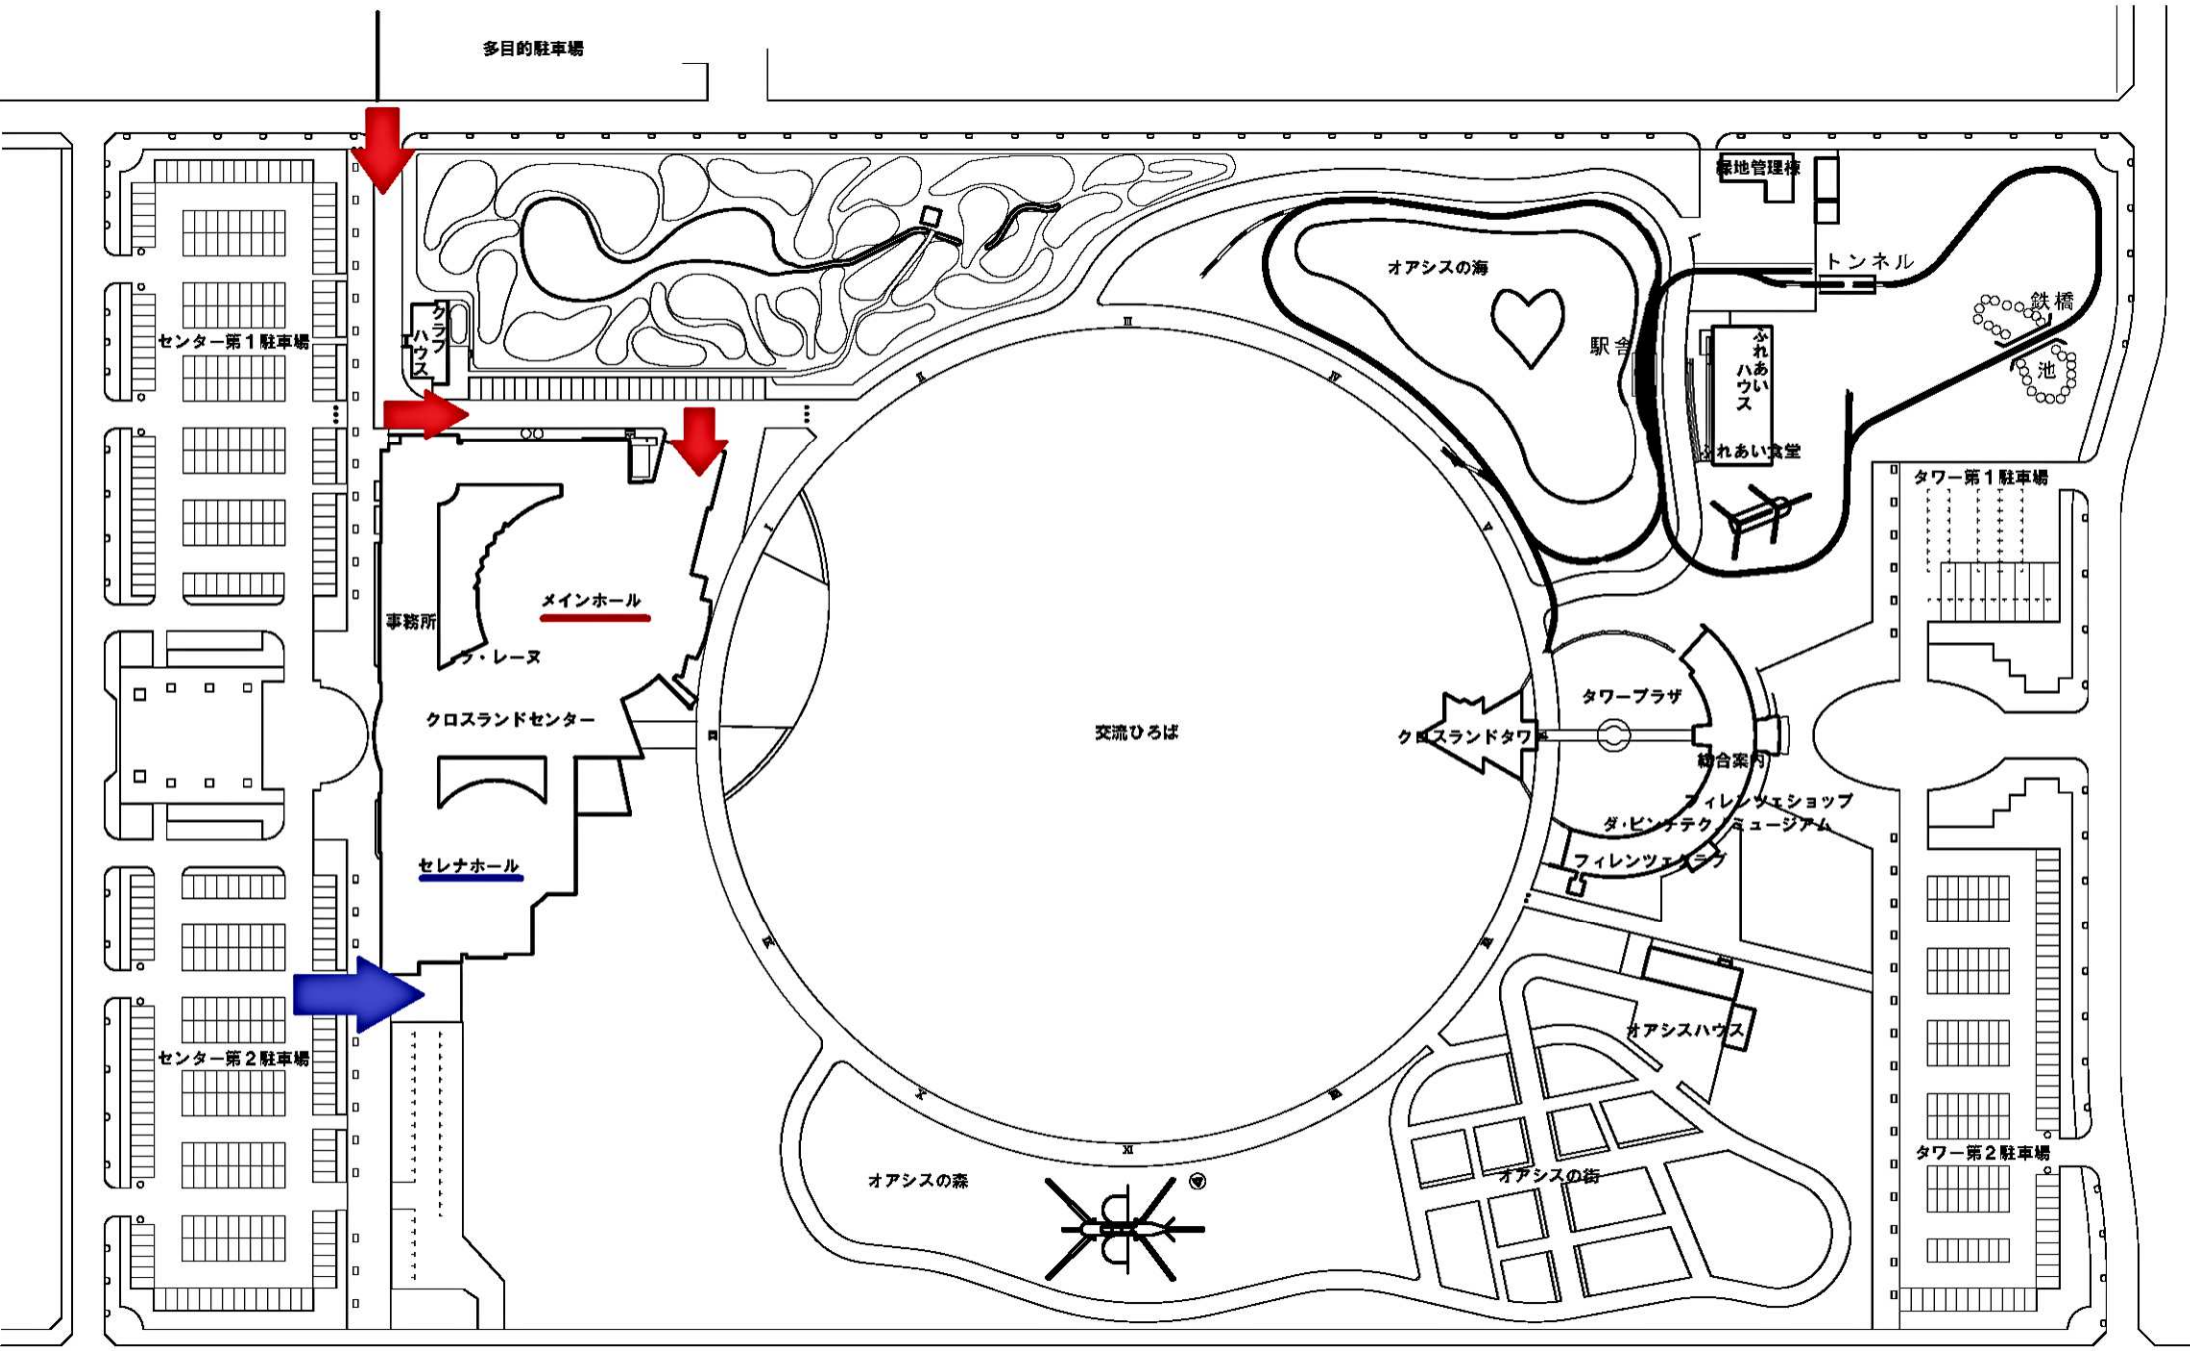

至 小矢部市街地

国道471号

至 砺波・南砺市

搬入路入り口は、誤進入防止のため石杭を設置しています
 車両通過後は、石杭を戻して頂き、誤進入防止にご協力をお願いします