




# 1階

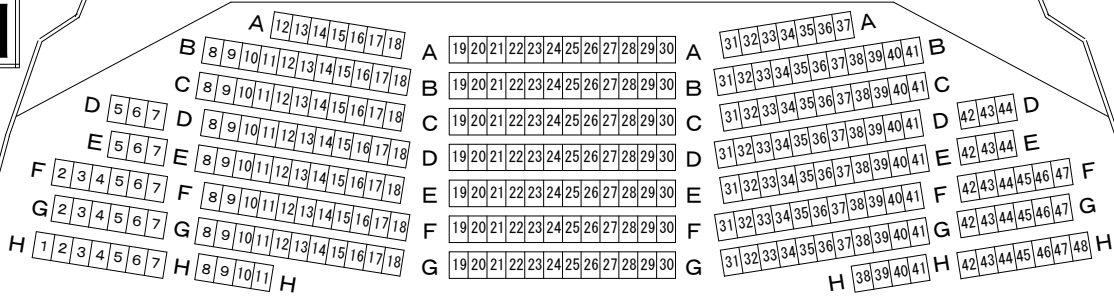

# 2階

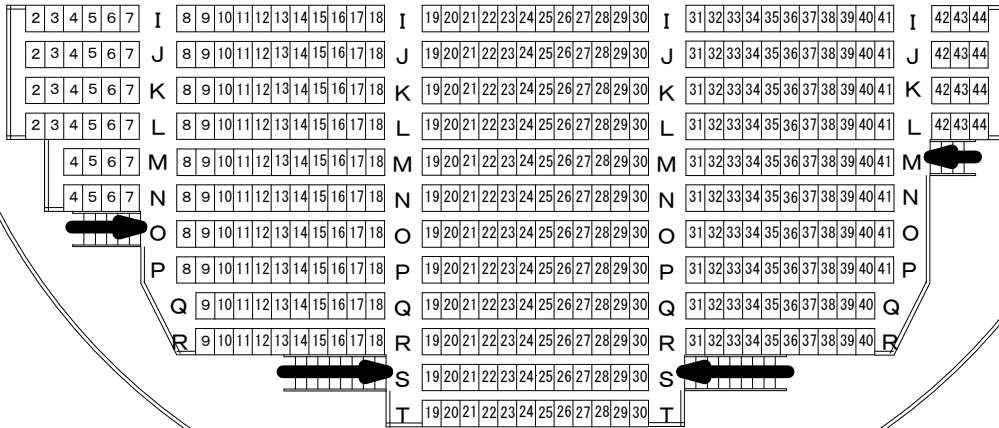


# 3階

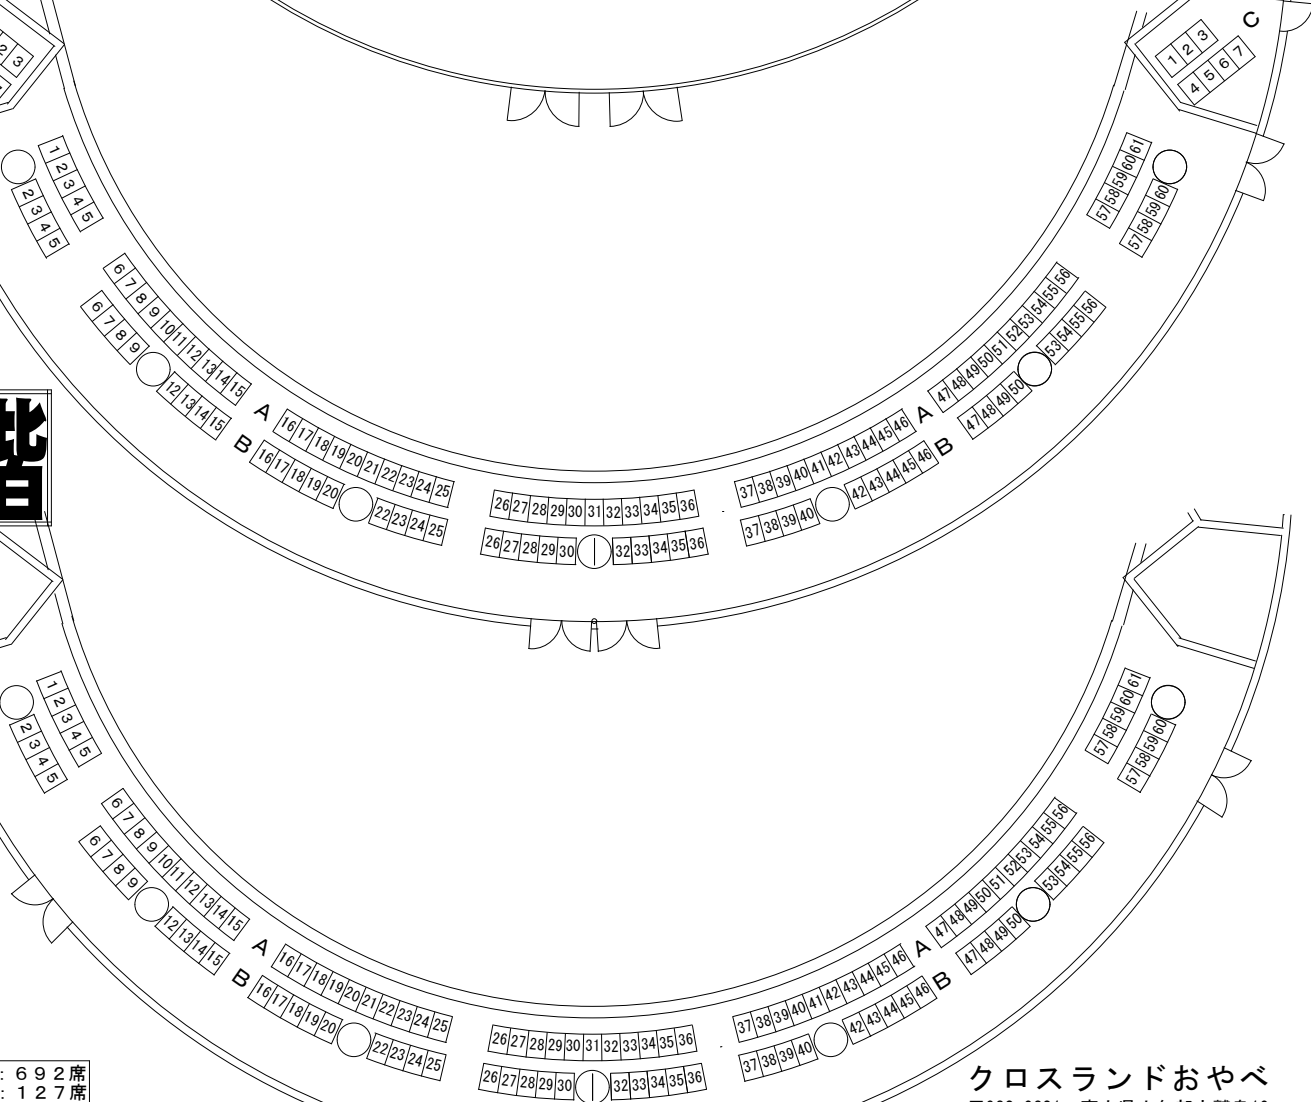


1F : 692席  
 2F : 127席  
 3F : 113席  
 総客席数 : 932席  
 ※2階席数はBOX席14席を含む

**クロスランドおやべ**  
 〒932-0821 富山県小矢部市鷺島10  
 TEL 0766-68-0932  
 FAX 0766-68-0939

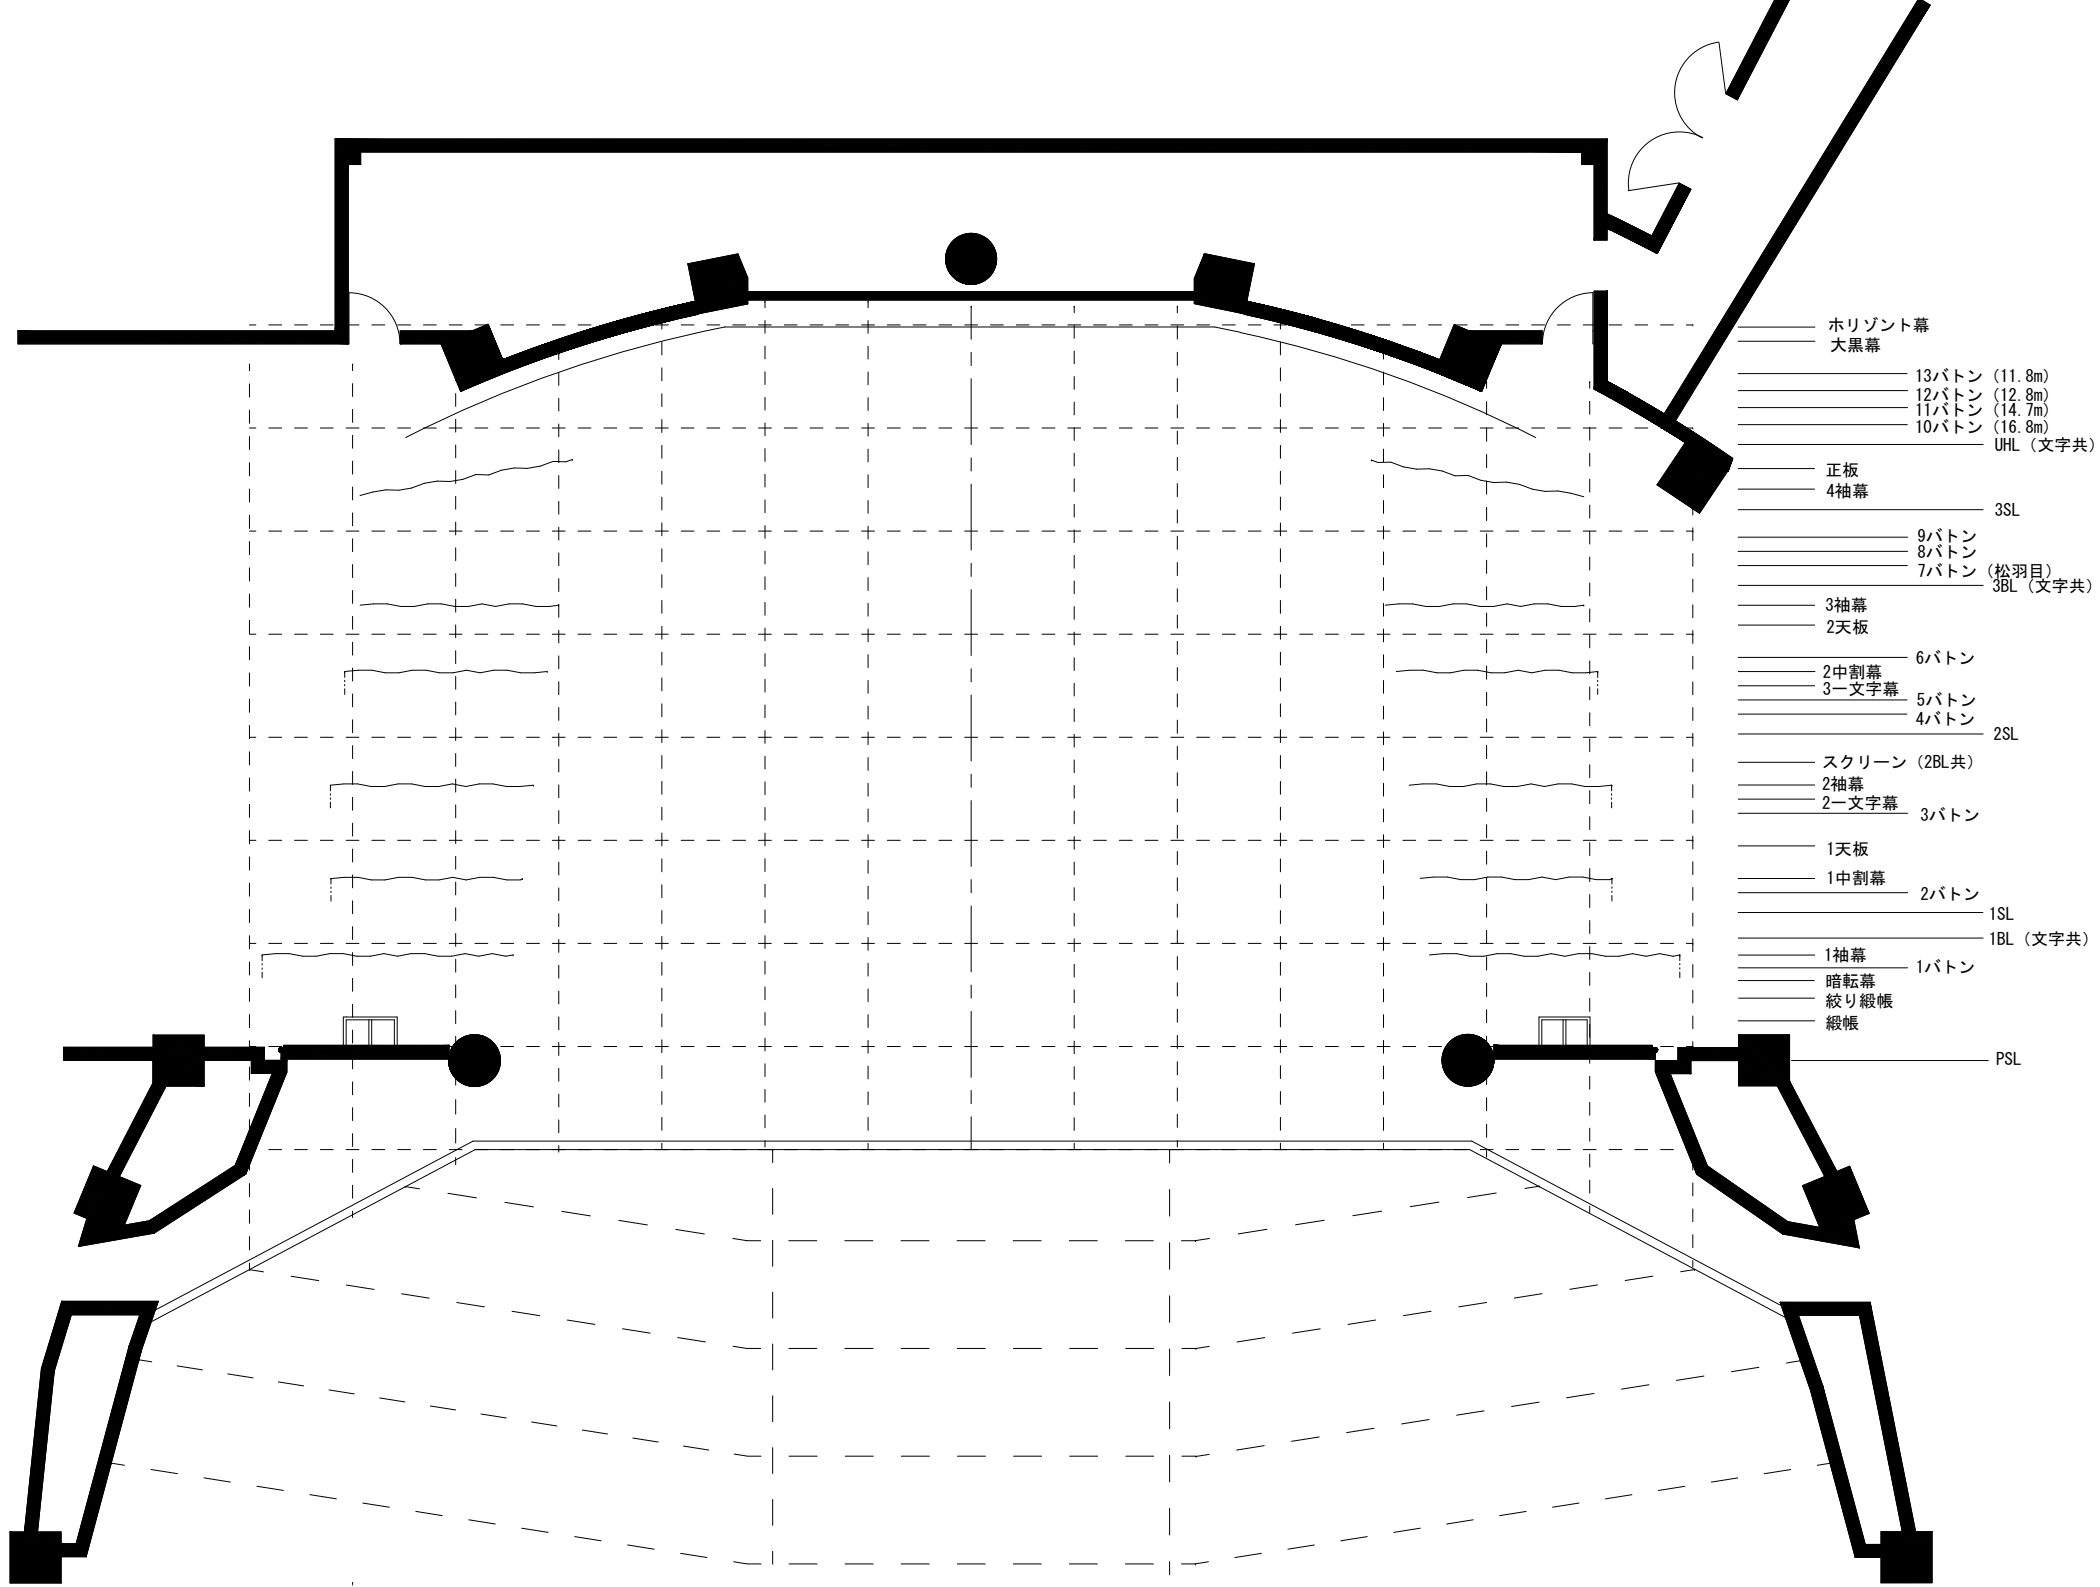


- Horizont幕
- 大黒幕
- 13バトン (11.8m)
- 12バトン (12.8m)
- 11バトン (14.7m)
- 10バトン (16.8m)
- UHL (文字共)
- 正板
- 4袖幕
- 3SL
- 9バトン
- 8バトン
- 7バトン (松羽目)
- 3BL (文字共)
- 3袖幕
- 2天板
- 6バトン
- 2中割幕
- 3一文字幕
- 5バトン
- 4バトン
- 2SL
- スクリーン (2BL共)
- 2袖幕
- 2一文字幕
- 3バトン
- 1天板
- 1中割幕
- 2バトン
- 1SL
- 1BL (文字共)
- 1袖幕
- 1バトン
- 1BL (文字共)
- 暗転幕
- 絞り緞帳
- 緞帳
- PSL

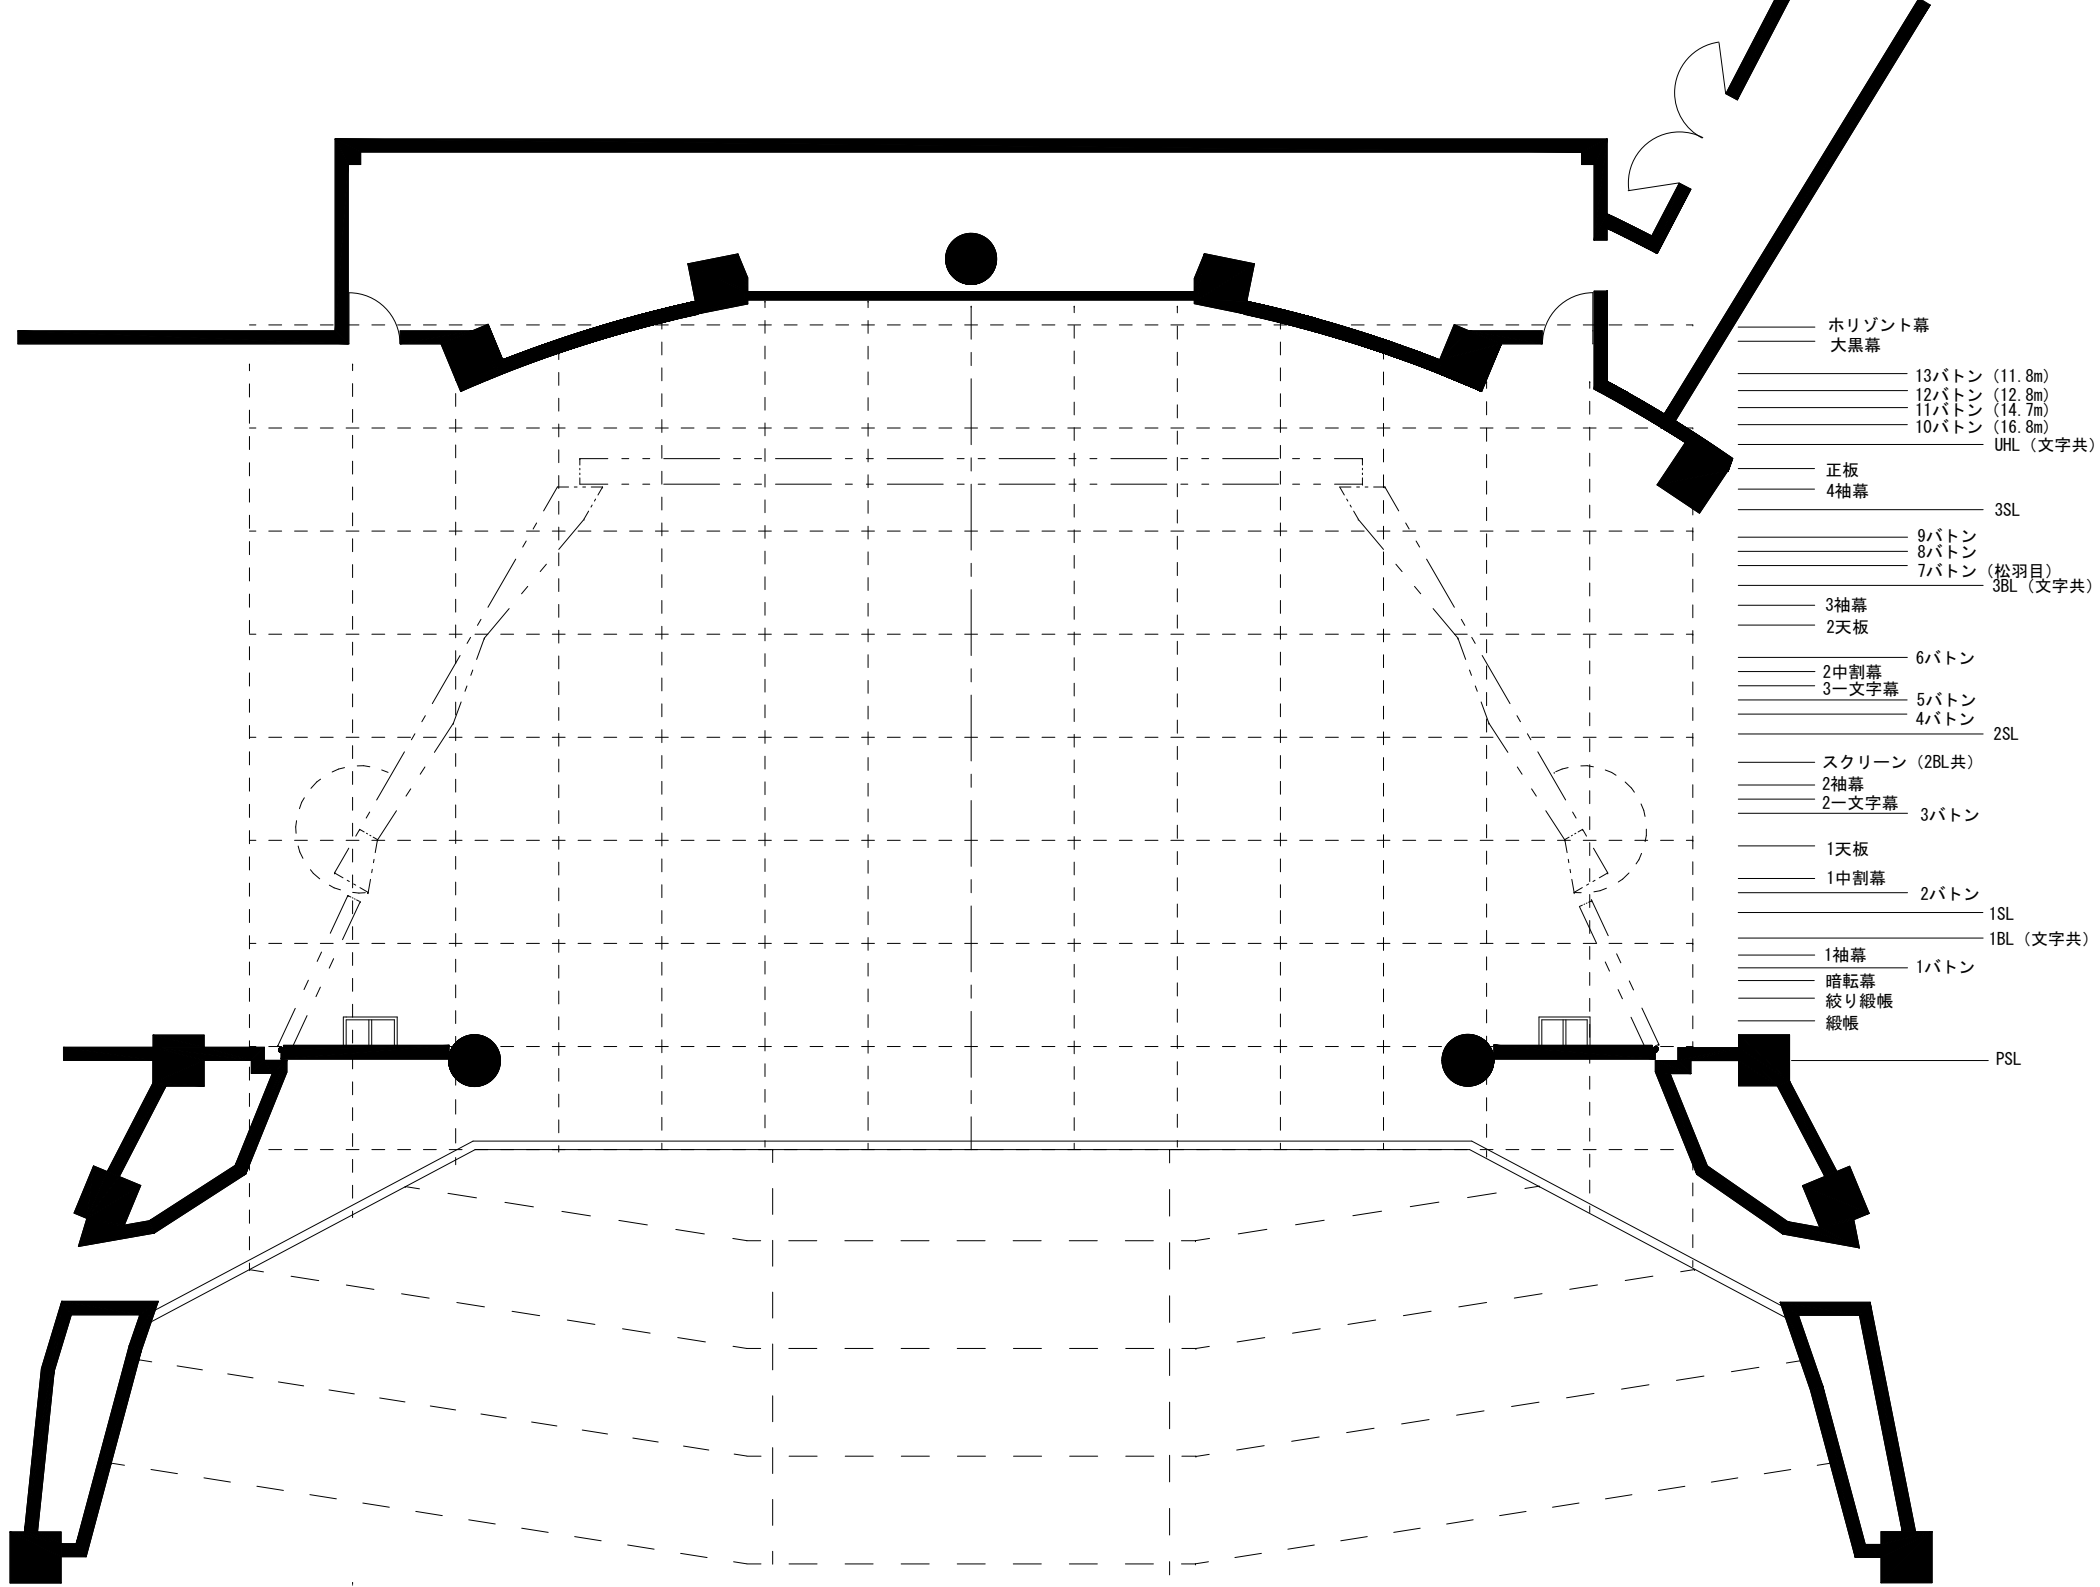




# メインホール平土間図面

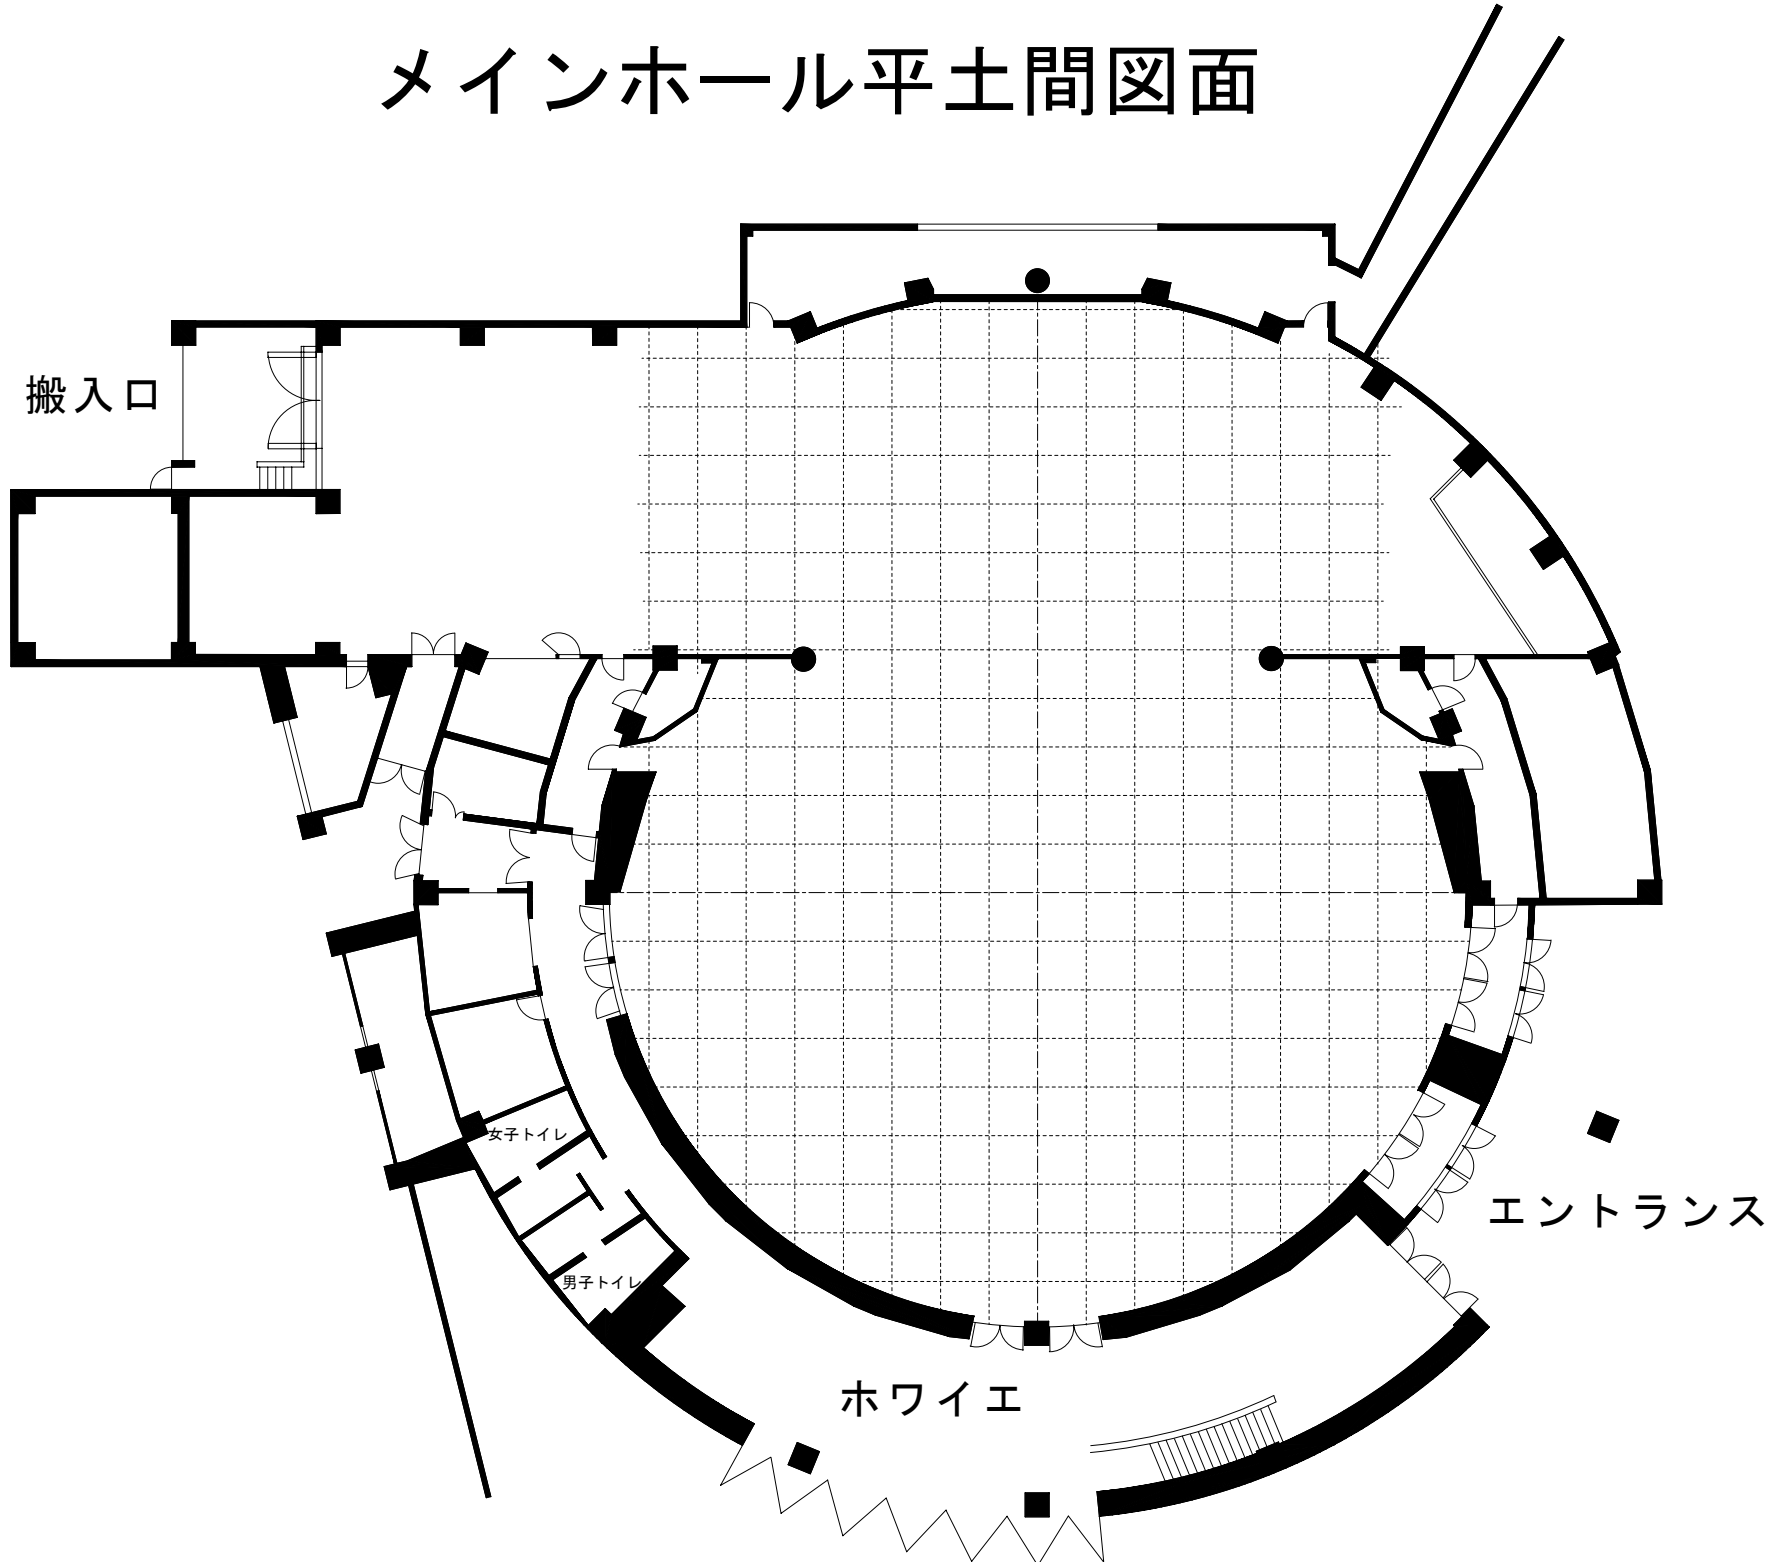

クロスランドセンター 建築面積 5,556 m<sup>2</sup> 延床面積 8,067 m<sup>2</sup>

	メインホール	セレナホール
客席数	932席 1階 692席、2階 127席、3階 113席	365席
舞台	間口 16.6m (9間1尺) 奥行 12m (6間3尺) 框 14.6m 高さ 8m (4間2尺)	間口 14m (7間4尺) 奥行 8.8m (4間5尺)
舞台面積 客席面積 平土間面積	374 m <sup>2</sup> (約113坪) 660 m <sup>2</sup> (約200坪) 1,034 m <sup>2</sup> (約313坪) 舞台+客席	102 m <sup>2</sup> (約30坪) 360 m <sup>2</sup> (約110坪)
舞台吊物	美術バトン 13本(手動) 照明バトン 8列(電動) スクリーン 12,700×4,700(mm)	美術バトン 2本(電動) 照明バトン 2列(電動) スクリーン 6,000×6,000(mm)
楽屋	楽屋A1 エットハ <sup>ス</sup> 付(19 m <sup>2</sup> ) 楽屋A2 エットハ <sup>ス</sup> 付(19 m <sup>2</sup> ) 楽屋B1 洗面台付(29 m <sup>2</sup> ) 楽屋B2 洗面台付(29 m <sup>2</sup> ) 楽屋C 2分割可能(61 m <sup>2</sup> )	控室#1 エットハ <sup>ス</sup> 付(12 m <sup>2</sup> ) 控室#2 エットハ <sup>ス</sup> 付(11 m <sup>2</sup> ) 控室 2分割可能(55 m <sup>2</sup> )
その他	主催者控室 (23 m <sup>2</sup> ) 楽屋事務室 (24 m <sup>2</sup> ) 応接会議室 (21 m <sup>2</sup> ) スタッフ控室 (22 m <sup>2</sup> ) シャワー室 (2室) パントリー (18 m <sup>2</sup> ) ホワイエ(1階) (233 m <sup>2</sup> 約70坪)	シャワー室 (1室) ホワイエ (162 m <sup>2</sup> 約49坪)

スタジオ1	53 m <sup>2</sup> 15坪	机8台、椅子20脚付	カーペット敷
スタジオ2	134 m <sup>2</sup> 40坪	机15台、椅子40脚付	フローリング + カーペット敷
スタジオ3	50 m <sup>2</sup> 16坪	机8台、椅子20脚付	カーペット敷
会議室	74 m <sup>2</sup> 22坪	椅子23脚	カーペット敷
和室(和室控室)	53 m <sup>2</sup> 24畳	座卓18台 和室控室4畳	
ギャラリー	63 m <sup>2</sup> 19坪		
エントランスホール	503 m <sup>2</sup> 152坪		

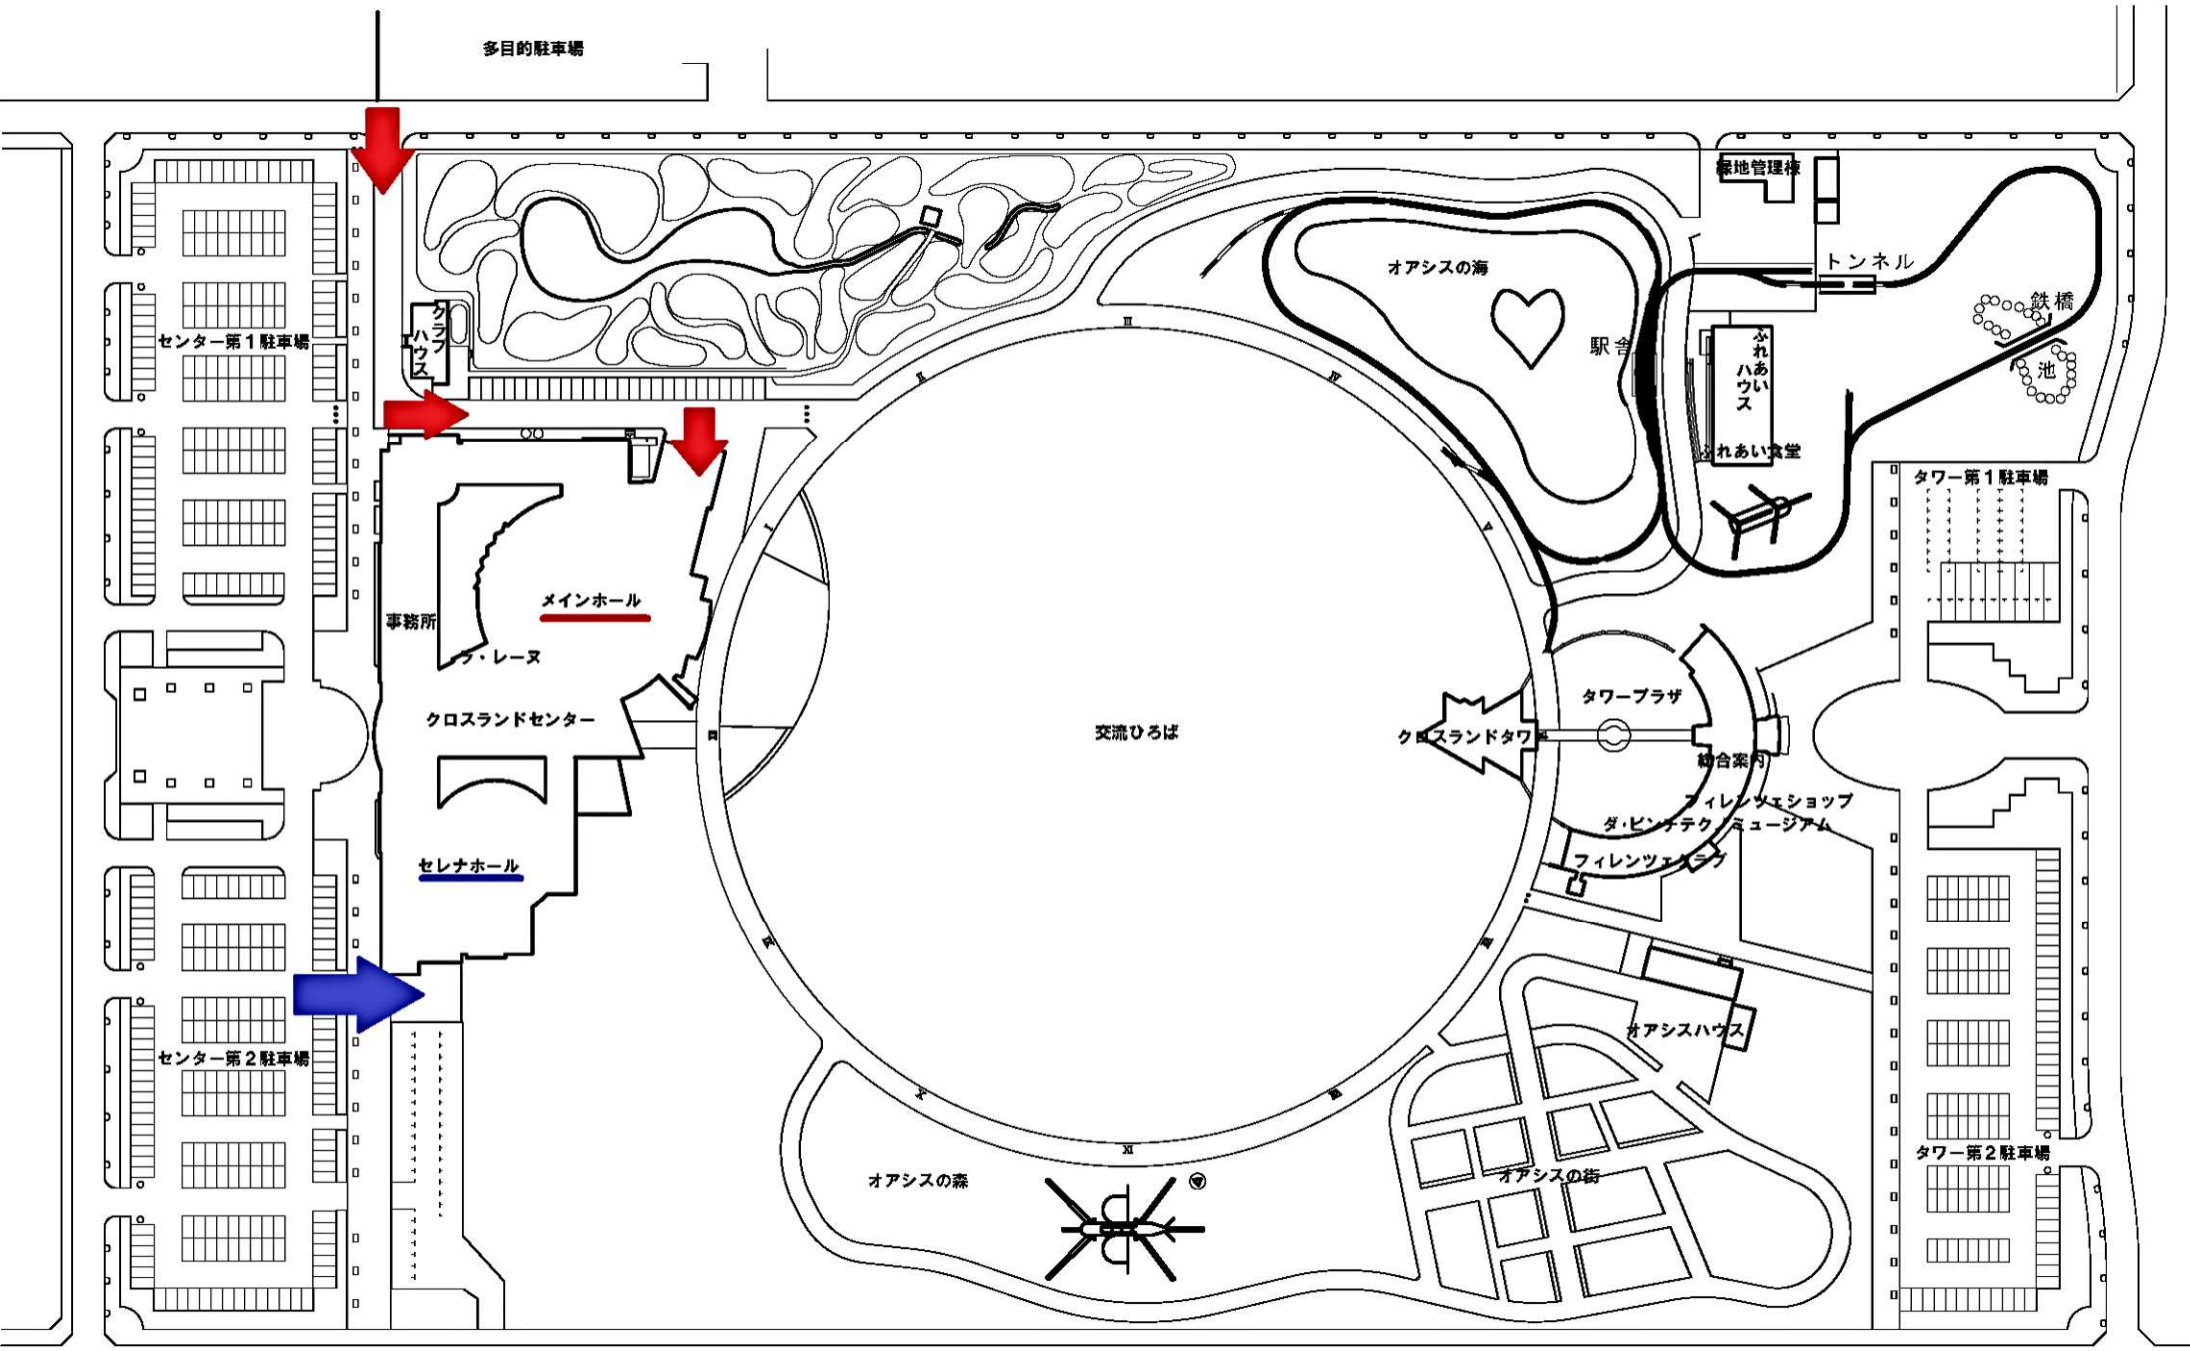

至 小矢部市街地

国道471号

至 砺波・南砺市

搬入路入り口は、誤進入防止のため石杭を設置しています  
 車両通過後は、石杭を戻して頂き、誤進入防止にご協力をお願いします